




Detalhes da Casa de Tarzan

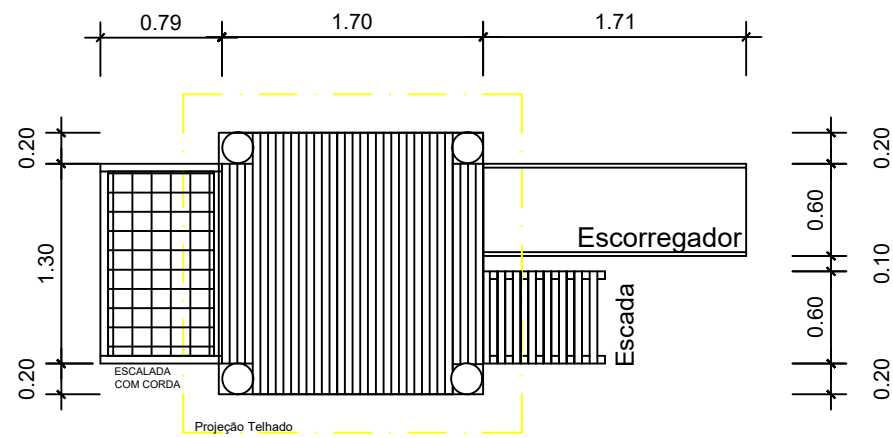


CASA TARZAN
ESC. 1:50

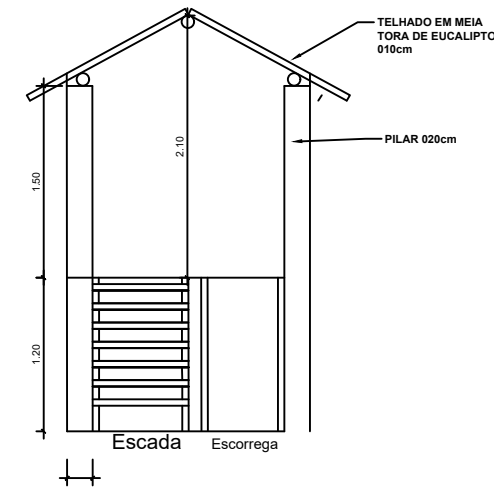

Vista Lateral
Esc. 1.50

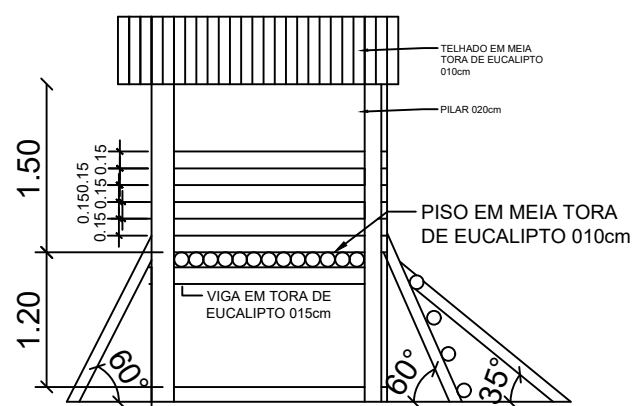

Vista Frontal
Esc. 1.50

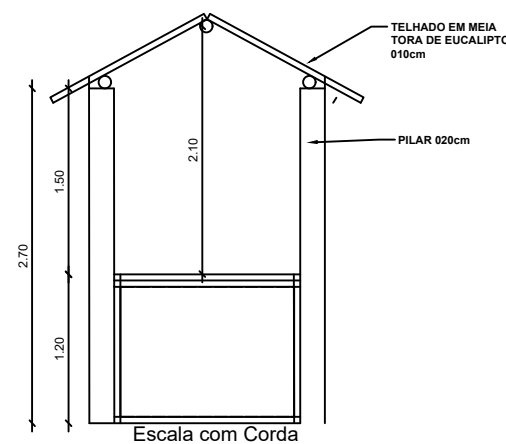

Vista Fundo
Esc. 1.50

N * CONTRATO :			
REVISÃO:			
REVISÃO:	01		
EMIÇÃO INICIAL:	00		
REVISÃO			
TÍTULO: PRAÇA DA COROA VERDE- BARRA DO ROCHA		TIPO: PRAÇA	
LOCAL: COROA VERDE-BARRA DO ROCHA	ETAPA: EMISSÃO INICIAL	FORMATO: A2	
CONTRATANTE:	CPF/CNPJ:	DESENHO: IURE COSTA	
AUTOR DO PROJETO: CAIAM NOVAES	CREA/CAU:	UNIDADE: M	ESCALA: 1:100
RESPONSÁVEL TÉCNICO:	CREA/CAU:	ARQUIVO:	
REFERÊNCIA: PLANTA URBANISTICA	ÁREAS: TERRENO: EXISTENTE: REFORMA: AMPLIAÇÃO: CONSTRUÇÃO: TOTAL:	FOLHA: 01	07